


HALL NO 31 A

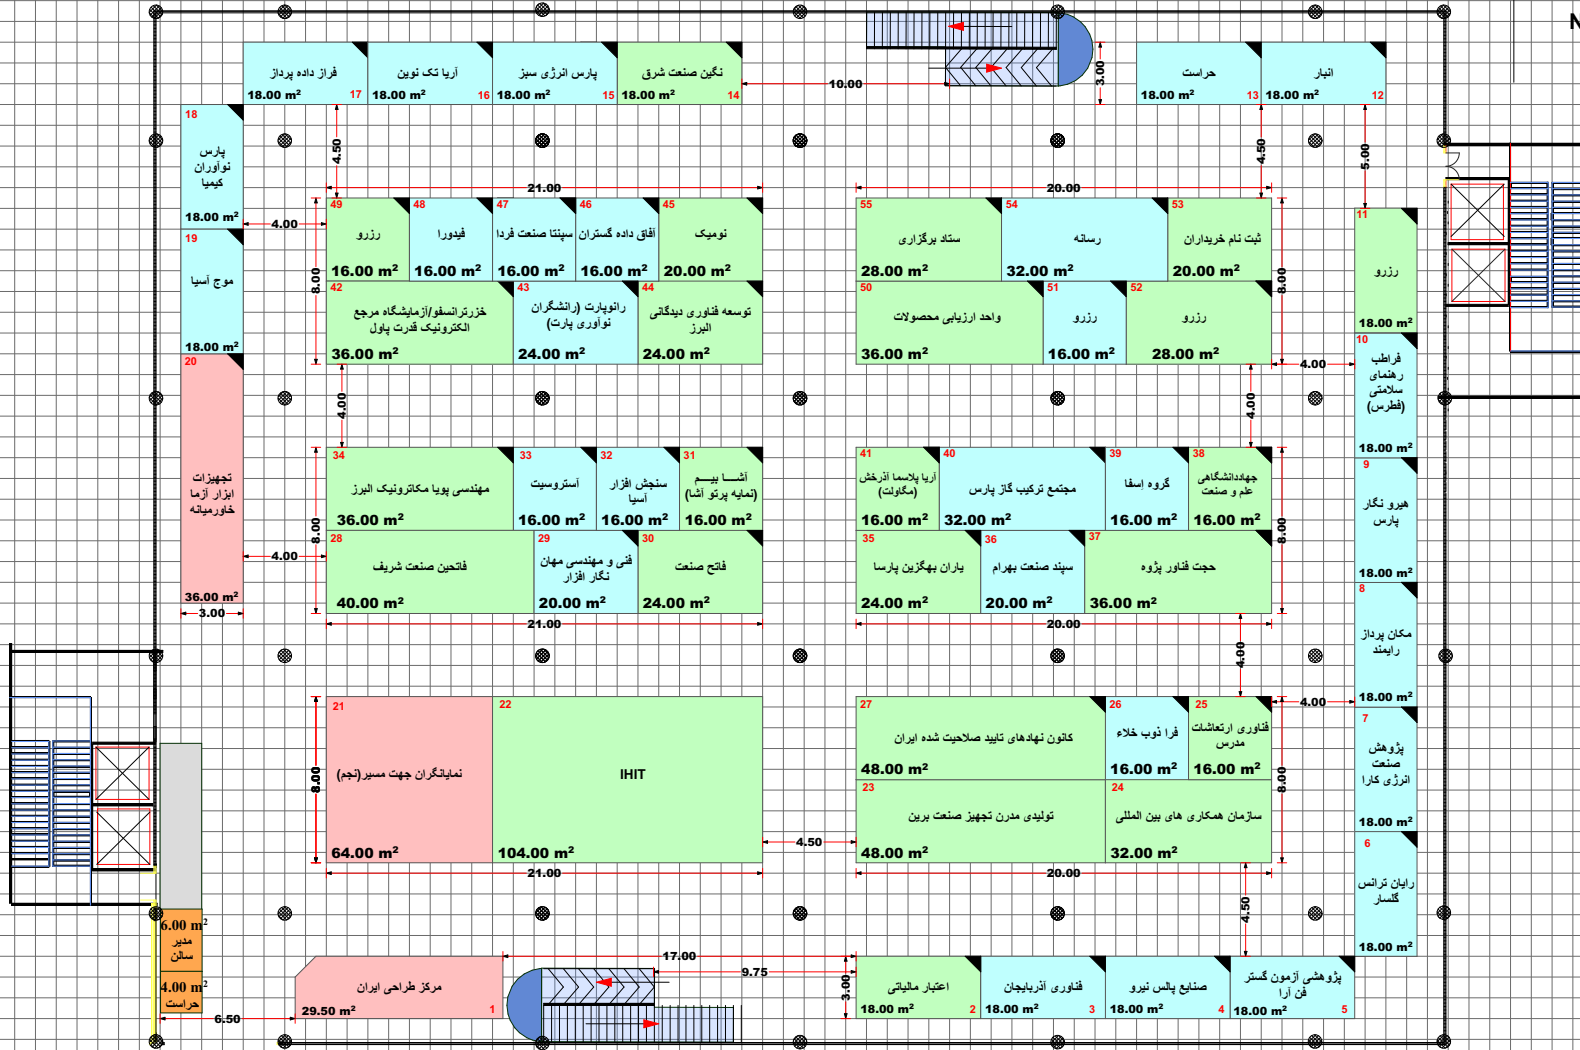


Hall No. 31A		
جدول راهنمای رتبه های غرف		
رتبه A		
غرف ۴ طرف باز ، غرف روبروی دره های اصلی غرف سمت چپ و راست دره های اصلی		
نوع غرف	متراژ اعلامی مجری	متراژ اعلامی غرفه آرایبی
پیش ساخته ریالی		
خودساز ریالی		
جمع متراژ		
رتبه B		
غرف دو و سه طرف باز		
نوع غرف	متراژ اعلامی مجری	متراژ اعلامی غرفه آرایبی
پیش ساخته ریالی		
خودساز ریالی		
جمع متراژ		
رتبه C		
غرف یک طرف باز		
نوع غرف	متراژ اعلامی مجری	متراژ اعلامی غرفه آرایبی
پیش ساخته ریالی		
خودساز ریالی		
جمع متراژ		
غرف ارزی		
نوع غرف	متراژ اعلامی مجری	متراژ اعلامی غرفه آرایبی
پیش ساخته ارزی		
خودساز ارزی		
جمع متراژ		
پایوبون	غرف پیش ساخته ویژه	غرف ۷۰/۲۰
پایوبون		

ورودی ورودی
خروج EXIT

سیزدهمین نمایشگاه تجهیزات، مواد آزمایشگاهی و تست و آزمون پیشرفته
ایران ساخت
آزمایشگاه 25-22
مجری : راهبرد توسعه تجارت آراد
تلفن تماس : 88502930
متراژ مفید غرف بدون احتساب مدیریت و حراست : 1373.5 متر مربع

رتبه A - پیش ساخته ریالی: 36 متر مربع	نام و امضای مدیر سالن	نام و امضای کارشناس فنی	نام و امضای ناظر غرفه آرایبی
رتبه B - پیش ساخته ریالی: 526 متر مربع	نام و امضای مدیر سالن	نام و امضای کارشناس فنی	نام و امضای ناظر غرفه آرایبی
رتبه C - پیش ساخته ریالی: 494 متر مربع	نام و امضای مدیر سالن	نام و امضای کارشناس فنی	نام و امضای ناظر غرفه آرایبی
رتبه A - خودساز ریالی: 93.5 متر مربع	نام و امضای مدیر سالن	نام و امضای کارشناس فنی	نام و امضای ناظر غرفه آرایبی
رتبه B - خودساز ریالی: 224 متر مربع	نام و امضای مدیر سالن	نام و امضای کارشناس فنی	نام و امضای ناظر غرفه آرایبی
رتبه C - خودساز ریالی: 0 متر مربع	نام و امضای مدیر سالن	نام و امضای کارشناس فنی	نام و امضای ناظر غرفه آرایبی
پیش ساخته ارزی: 0 متر مربع	نام و امضای مدیر سالن	نام و امضای کارشناس فنی	نام و امضای ناظر غرفه آرایبی
خودساز ارزی: 0 متر مربع	نام و امضای مدیر سالن	نام و امضای کارشناس فنی	نام و امضای ناظر غرفه آرایبی

HALL 40 - 40 A

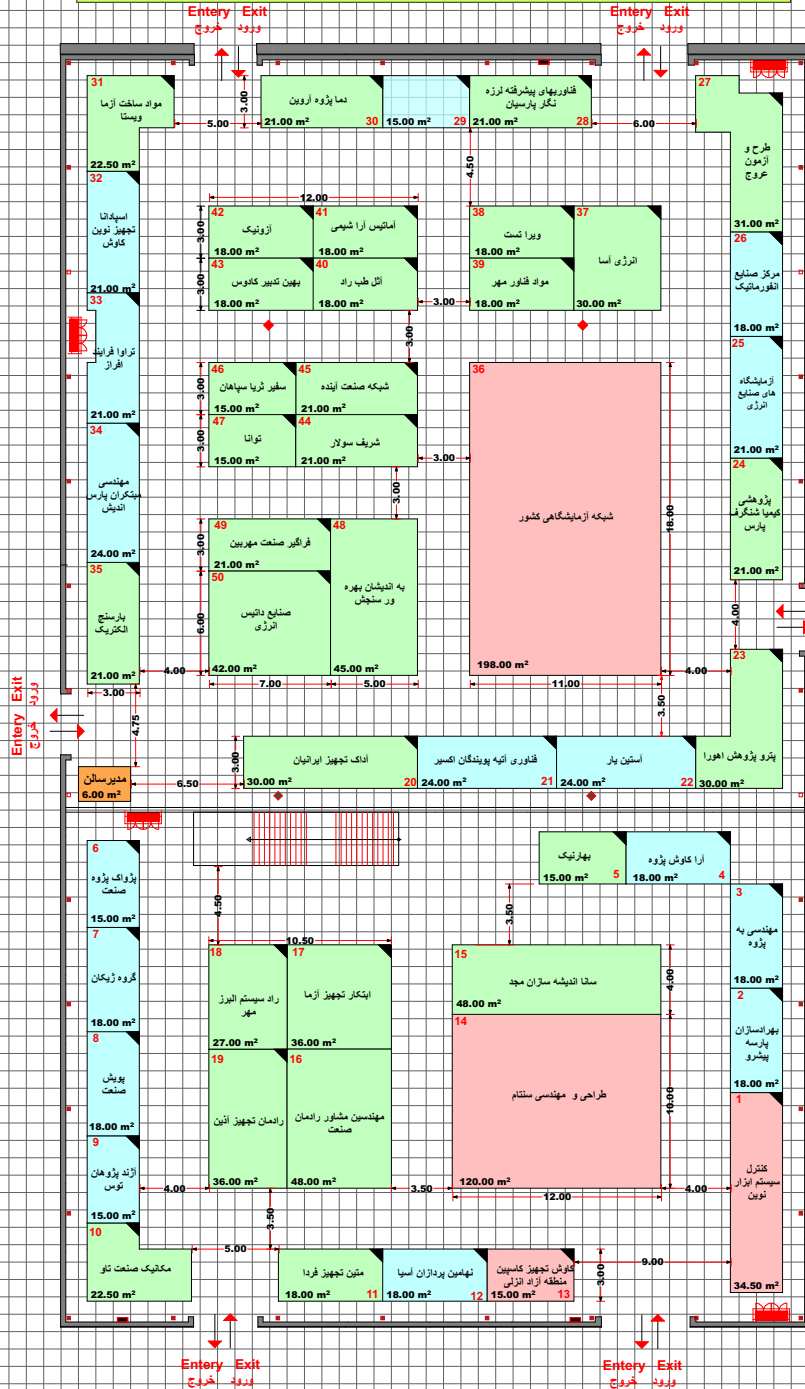


40	Hall No.	40A	
جدول راهنمای رتبه های غرف			
رتبه A			
غرف ۴ طرف باز ، غرف روبروی درپهای اصلی غرف سمت چپ و راست درپهای اصلی			
متراژ اعلامی مجری	متراژ اعلامی غرفه آرایبی	نوع غرف	متراژ اعلامی مجری
		پیش ساخته ریالی	
		خودساز ریالی	
		جمع متراژ	
رتبه B			
غرف دو و سه طرف باز			
متراژ اعلامی مجری	متراژ اعلامی غرفه آرایبی	نوع غرف	متراژ اعلامی مجری
		پیش ساخته ریالی	
		خودساز ریالی	
		جمع متراژ	
رتبه C			
غرف یک طرف باز			
متراژ اعلامی مجری	متراژ اعلامی غرفه آرایبی	نوع غرف	متراژ اعلامی مجری
		پیش ساخته ریالی	
		خودساز ریالی	
		جمع متراژ	
غرف ارزی			
متراژ اعلامی مجری	متراژ اعلامی غرفه آرایبی	نوع غرف	متراژ اعلامی مجری
		پیش ساخته ارزی	
		خودساز ارزی	
		جمع متراژ	
غرف ۷۰/۳۰	غرف پیش ساخته ویژه	غرف پیش ساخته ویژه	غرف ۷۰/۳۰
	پاویون		پاویون

متراژ غرف داخل سالن با نقشه اجرایی تطابق داشته و صحیح می باشد	رتبه A - پیش ساخته ریالی: 49.5 متر مربع
نام و امضای کارشناس فنی	نام و امضای مدیر سالن
نام و امضای ناظر غرفه آرایبی	رتبه B - پیش ساخته ریالی: 625 متر مربع
متراژ نقشه چک شد و صحیح می باشد	رتبه C - پیش ساخته ریالی: 321 متر مربع
نام و امضای کارشناس مسئول غرفه آرایبی	رتبه A - خودساز ریالی: 318 متر مربع
	رتبه B - خودساز ریالی: 141 متر مربع
	رتبه C - خودساز ریالی: 0 متر مربع
	پیش ساخته ارزی: 0 متر مربع
	خودساز ارزی: 0 متر مربع

سیزدهمین نمایشگاه تجهیزات، مواد آزمایشگاهی و تست و آزمون پیشرفته ایران ساخت
 آژرمه 25-22
 مجری: راهبرد توسعه تجارت آراد
 تلفن تماس: 88502930
 مساحت مفید سالن بدون احتساب مدیریت و حراست: 1454.5 متر مربع

Hall no 44 A سالن خلیج فارس - طبقه اول

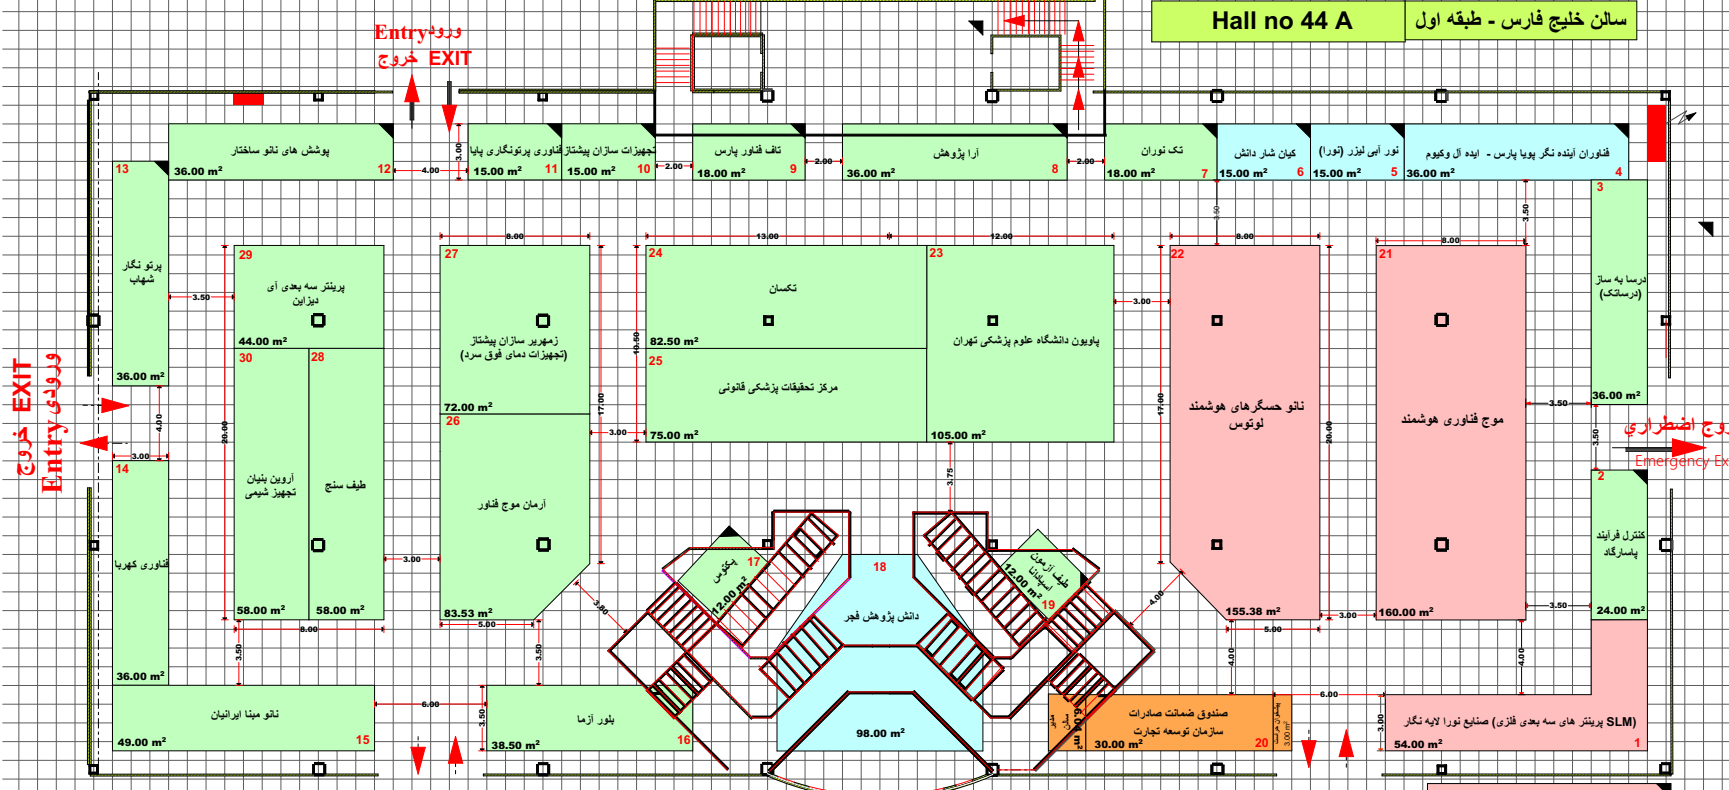

Hall No. 44A		
جدول راهنمای رتبه های غرف		
رتبه A		
غرف ۴ طرف باز، غرف روپرویی درجهای اصلی غرف سمت چپ و راست درجهای اصلی	غرف ۲ طرف باز، غرف روپرویی درجهای اصلی غرف سمت چپ و راست درجهای اصلی	غرف ۲ طرف باز، غرف روپرویی درجهای اصلی غرف سمت چپ و راست درجهای اصلی
نوع غرف	متراژ اعلامی مجری	متراژ اعلامی غرفه آرایبی
پیش ساخته ریالی		
خودساز ریالی		
جمع متراژ		
رتبه B		
غرف دو و سه طرف باز	غرف دو و سه طرف باز	غرف دو و سه طرف باز
نوع غرف	متراژ اعلامی مجری	متراژ اعلامی غرفه آرایبی
پیش ساخته ریالی		
خودساز ریالی		
جمع متراژ		
رتبه C		
غرف یک طرف باز	غرف یک طرف باز	غرف یک طرف باز
نوع غرف	متراژ اعلامی مجری	متراژ اعلامی غرفه آرایبی
پیش ساخته ریالی		
خودساز ریالی		
جمع متراژ		
غرف ارزی		
نوع غرف	متراژ اعلامی مجری	متراژ اعلامی غرفه آرایبی
پیش ساخته ارزی		
خودساز ارزی		
جمع متراژ		
غرف پیش ساخته ویژه	غرف ۷۰/۳۰	
پایوبون		
پایوبون		

ورودی EXIT خروج

ورودی EXIT خروج


ورودی EXIT خروج

ورودی EXIT خروج

سیزدهمین نمایشگاه تجهیزات، مواد آزمایشگاهی و تست و آزمون پیشرفته ایران ساخت
 آژرمه 22-25
 مجری: راهبرد توسعه تجارت آراد
 تلفن تماس: 88502930
 مساحت مفید سالن بدون احتساب مدیریت، صندوق ضمانت صادرات، حراست و ستاد برگزاری: 1492.91 متر مربع

نام و امضای مدیر سالن	نام و امضای کارشناس فنی	نام و امضای ناظر غرفه آرایبی
نام و امضای چک کننده	نام و امضای کارشناس مسئول غرفه آرایبی	

رتبه A - پیش ساخته ریالی: 0 متر مربع
رتبه B - پیش ساخته ریالی: 222 متر مربع
رتبه C - پیش ساخته ریالی: 66 متر مربع
رتبه A - خودساز ریالی: 369.38 متر مربع
رتبه B - خودساز ریالی: 737.53 متر مربع
رتبه C - خودساز ریالی: 98 متر مربع
پیش ساخته ارزی: 0 متر مربع
خودساز ارزی: 0 متر مربع

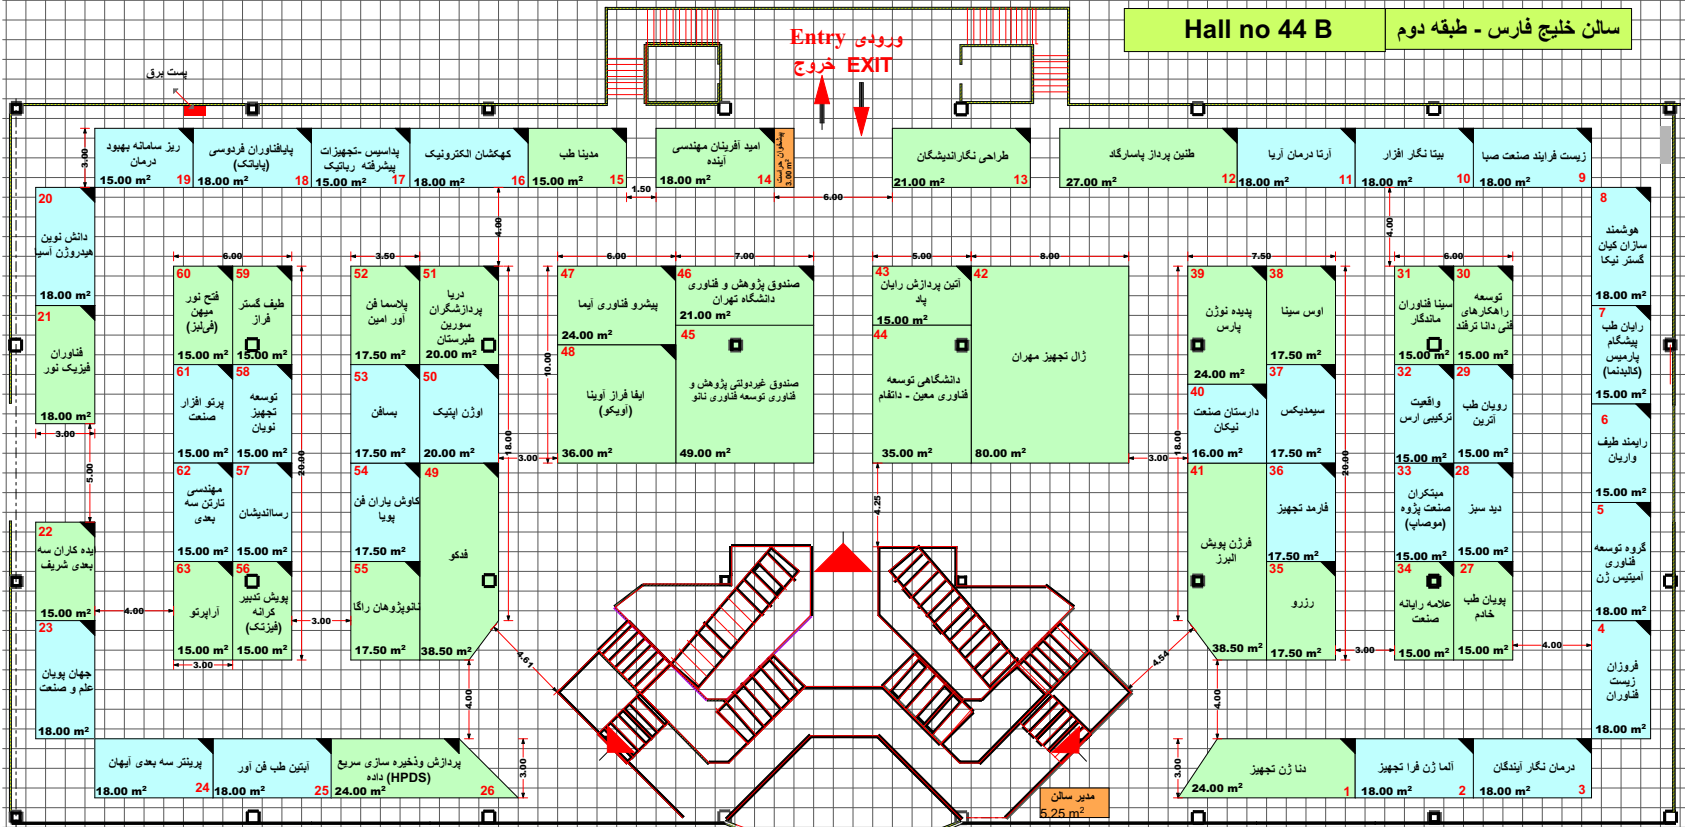

سالن خلیج فارس - طبقه دوم
Hall no 44 B

Hall No. 44B

جدول راهنمای رتبه های غرف		
رتبه A		
غرف ۴ طرف باز ، غرف روبروی دربهای اصلی غرف سمت چپ و راست دربهای اصلی		
نوع غرف	مترائز اعلامی مجری	مترائز اعلامی غرفه آرایبی
پیش ساخته ریالی		
خودساز ریالی		
جمع مترائز		
رتبه B		
غرف دو و سه طرف باز		
نوع غرف	مترائز اعلامی مجری	مترائز اعلامی غرفه آرایبی
پیش ساخته ریالی		
خودساز ریالی		
جمع مترائز		
رتبه C		
غرف یک طرف باز		
نوع غرف	مترائز اعلامی مجری	مترائز اعلامی غرفه آرایبی
پیش ساخته ریالی		
خودساز ریالی		
جمع مترائز		
غرف ارزی		
نوع غرف	مترائز اعلامی مجری	مترائز اعلامی غرفه آرایبی
پیش ساخته ارزی		
خودساز ارزی		
جمع مترائز		
غرف پیش ساخته ویژه		غرف ۷۰/۳۰
پاویون		
پاویون		

سیزدهمین نمایشگاه تجهیزات، مواد آزمایشگاهی و تست و آزمون پیشرفته
ایران ساخت
آذرماه 25-22
مجری : راهبرد توسعه تجارت آزاد
تلفن تماس : 88502930
مساحت مفید سالن بدون احتساب مدیریت و حراست : 1253.5 متر مربع

مترائز غرف داخل سالن یا نقشه اجرایی تطابق داشته و صحیح می باشد		
نام و امضای مدیر سالن	نام و امضای کارشناس فنی	نام و امضای ناظر غرفه آرایبی
مترائز نقشه چک شد و صحیح می باشد	مترائز نقشه چک شد، صحیح و مورد تایید می باشد	نام و امضای چک کننده
	نام و امضای کارشناس مسئول غرفه آرایبی	

رتبه A - پیش ساخته ریالی: 0 متر مربع
رتبه B - پیش ساخته ریالی: 530.5 متر مربع
رتبه C - پیش ساخته ریالی: 538 متر مربع
رتبه A - خودساز ریالی: 0 متر مربع
رتبه B - خودساز ریالی: 202.5 متر مربع
رتبه C - خودساز ریالی: 0 متر مربع
پیش ساخته ارزی: 0 متر مربع
خودساز ارزی: 0 متر مربع